


レセプションホール A+B 立食パーティ (700名規模) レイアウト例

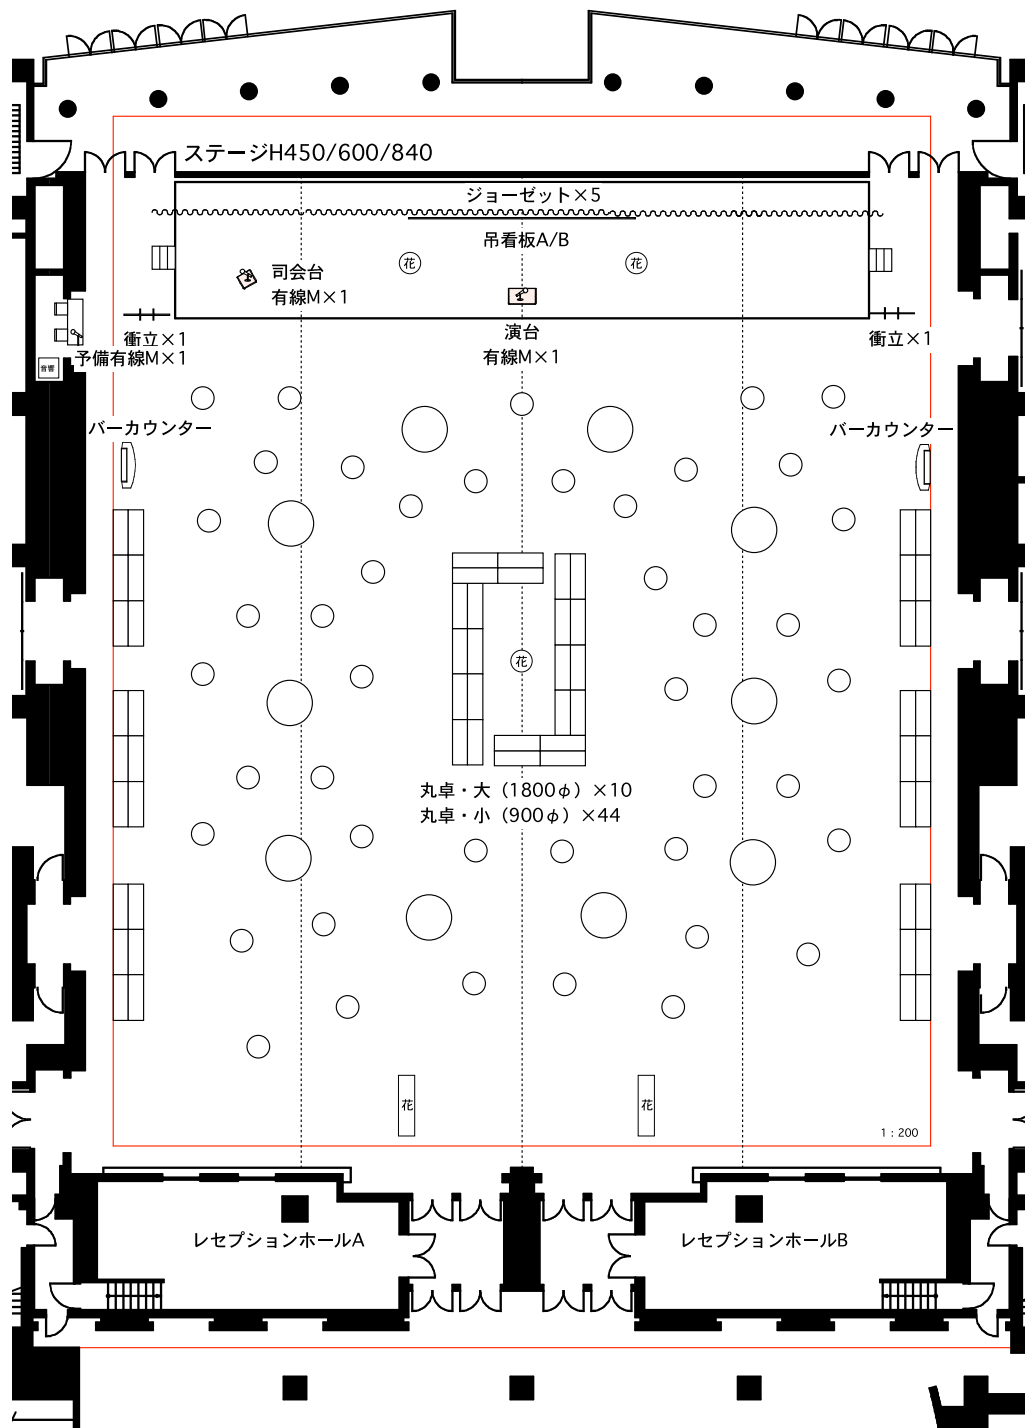

※写真は参考画像です。