


7F 平面図

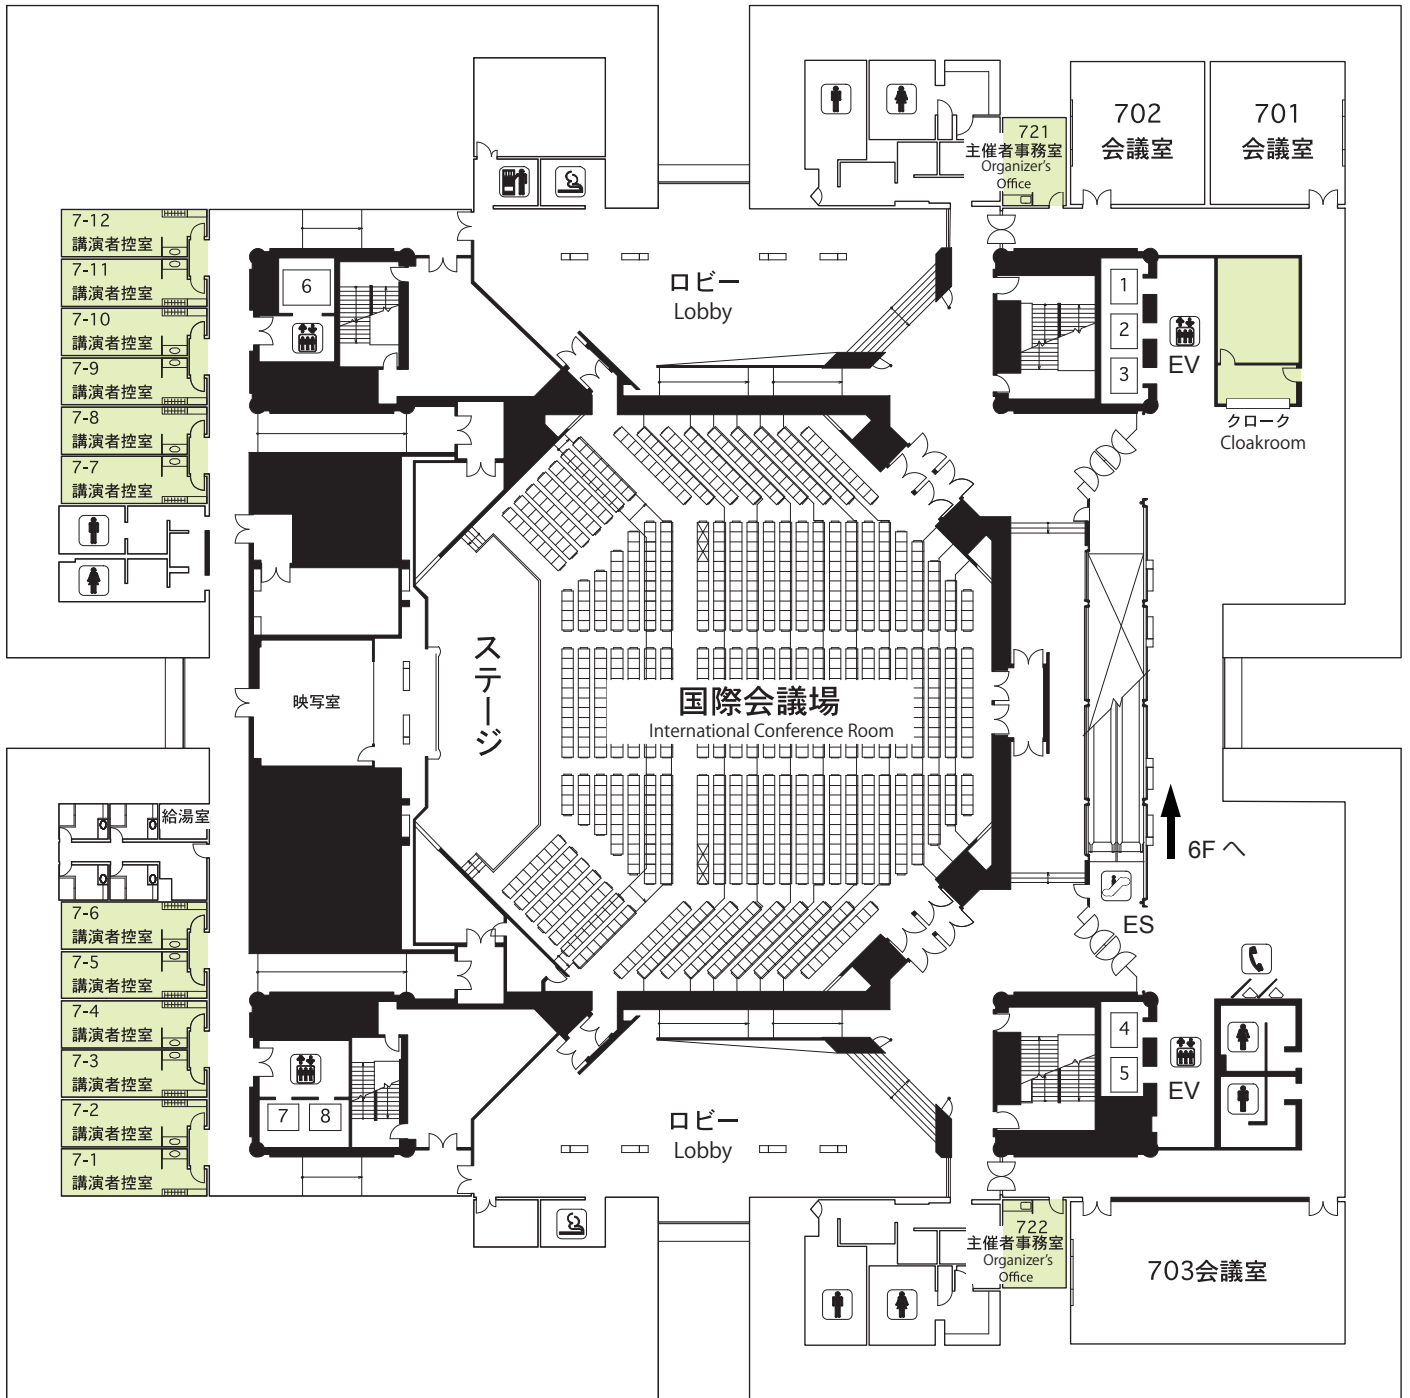

| | | | | | |
|--|----------------|--|---------|--|-------|
| | 7-1~12 講演者控室 | | エレベーター | | 喫煙所 |
| | 721、722 主催者事務室 | | エスカレーター | | 自動販売機 |
| | クローク | | トイレ | | |

1 ~ 8 はエレベーター番号です。