


**B .セミナー(3,000名) 東1ホール**

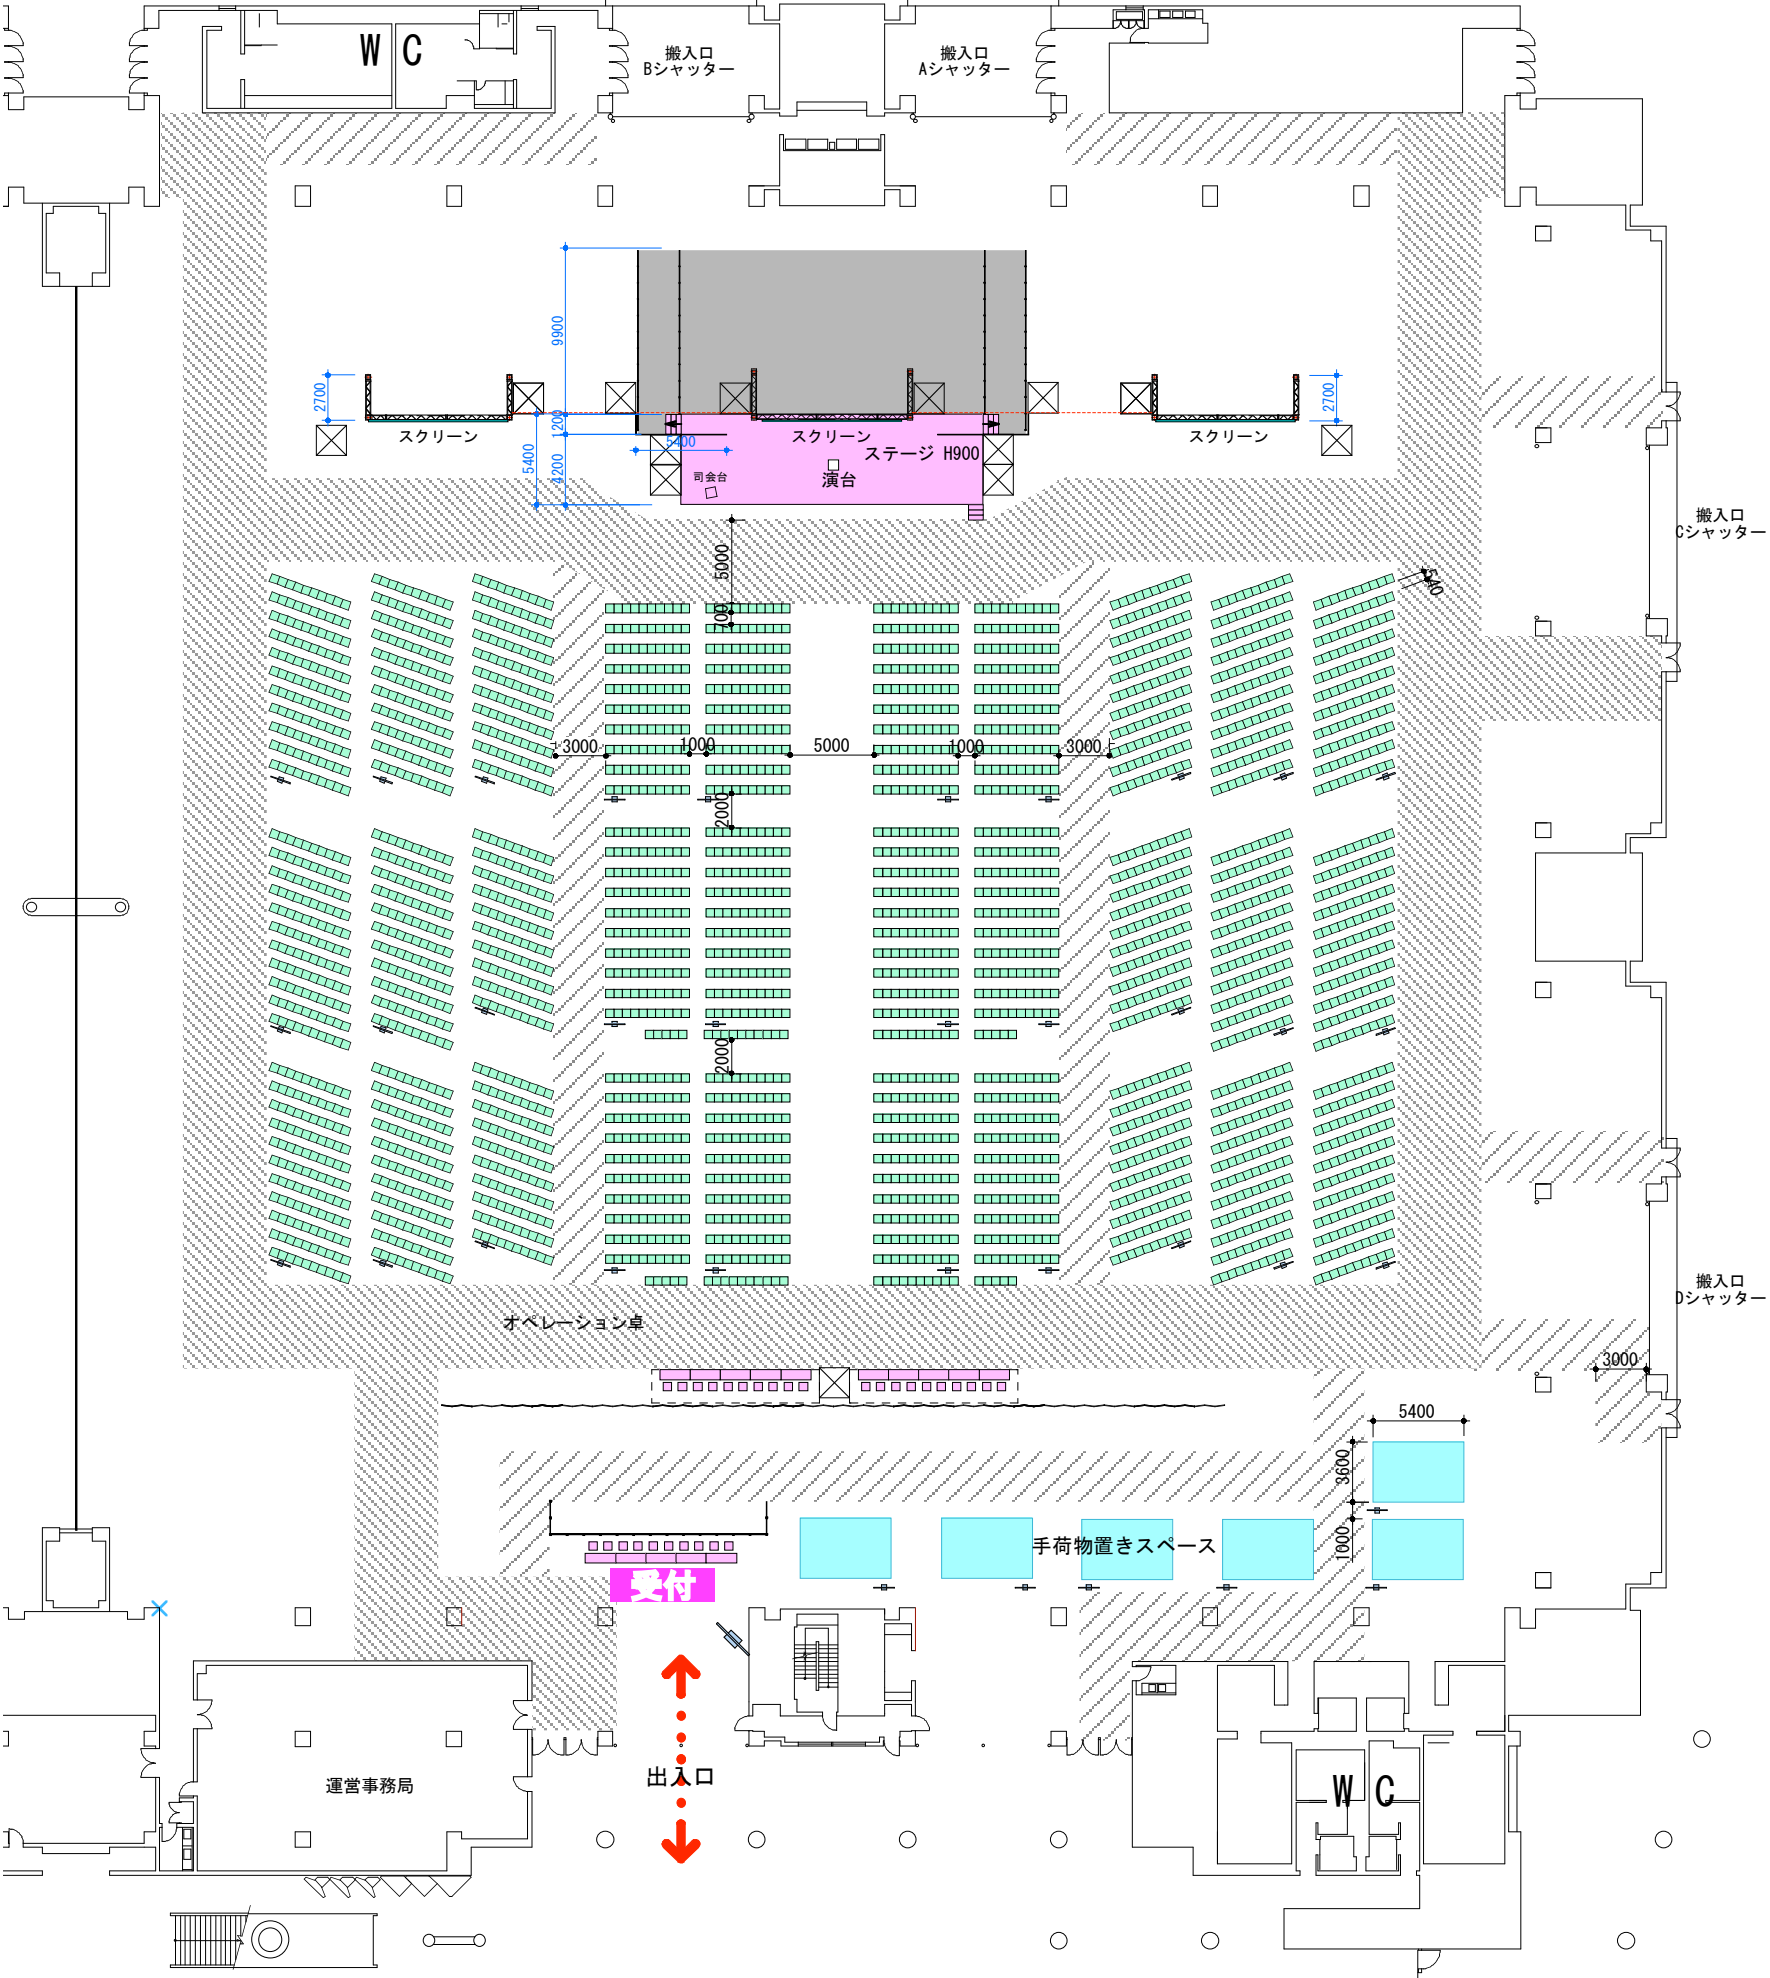

**凡例**

- イス
- テーブル
- ↓ サイン
- 手荷物置きスペース

- 5M通路
- 3M通路