


C .パーティ(立食2,000名) 東1ホール

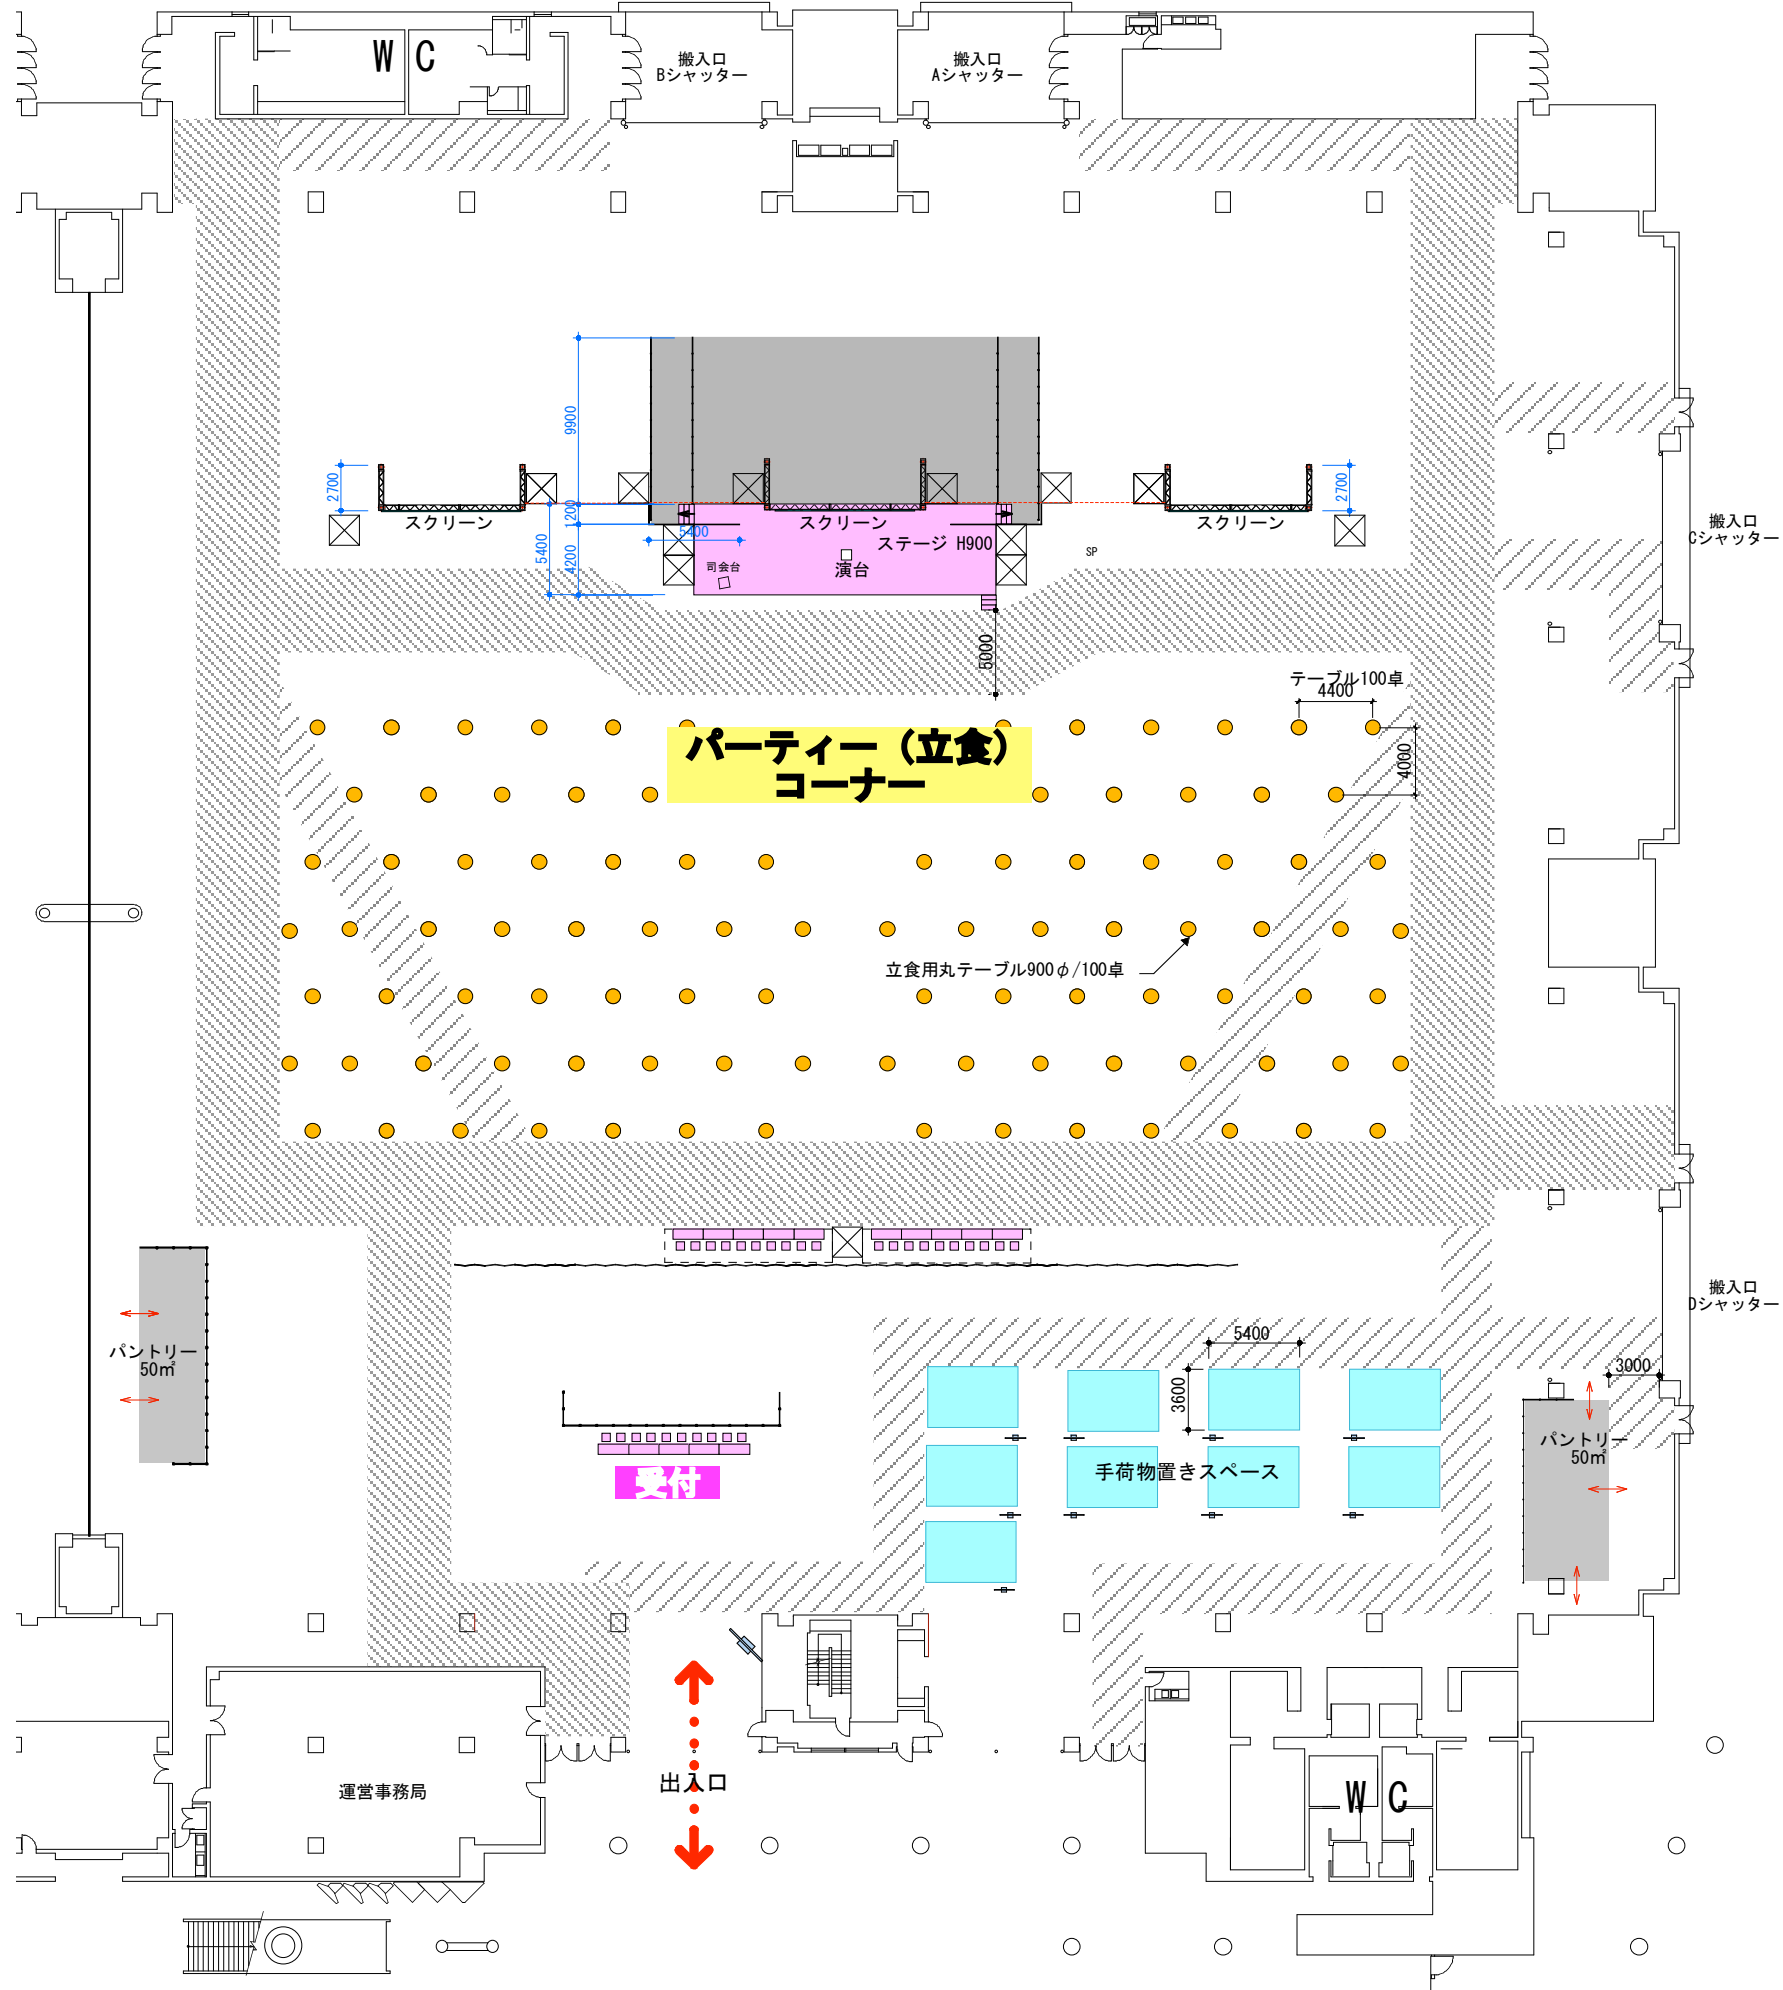

凡例

- イス
- テーブル
- ↓ サイン
- 立食用丸テーブル
- 手荷物置きスペース
- パントリー

- ▨ 5M通路
- ▨ 3M通路