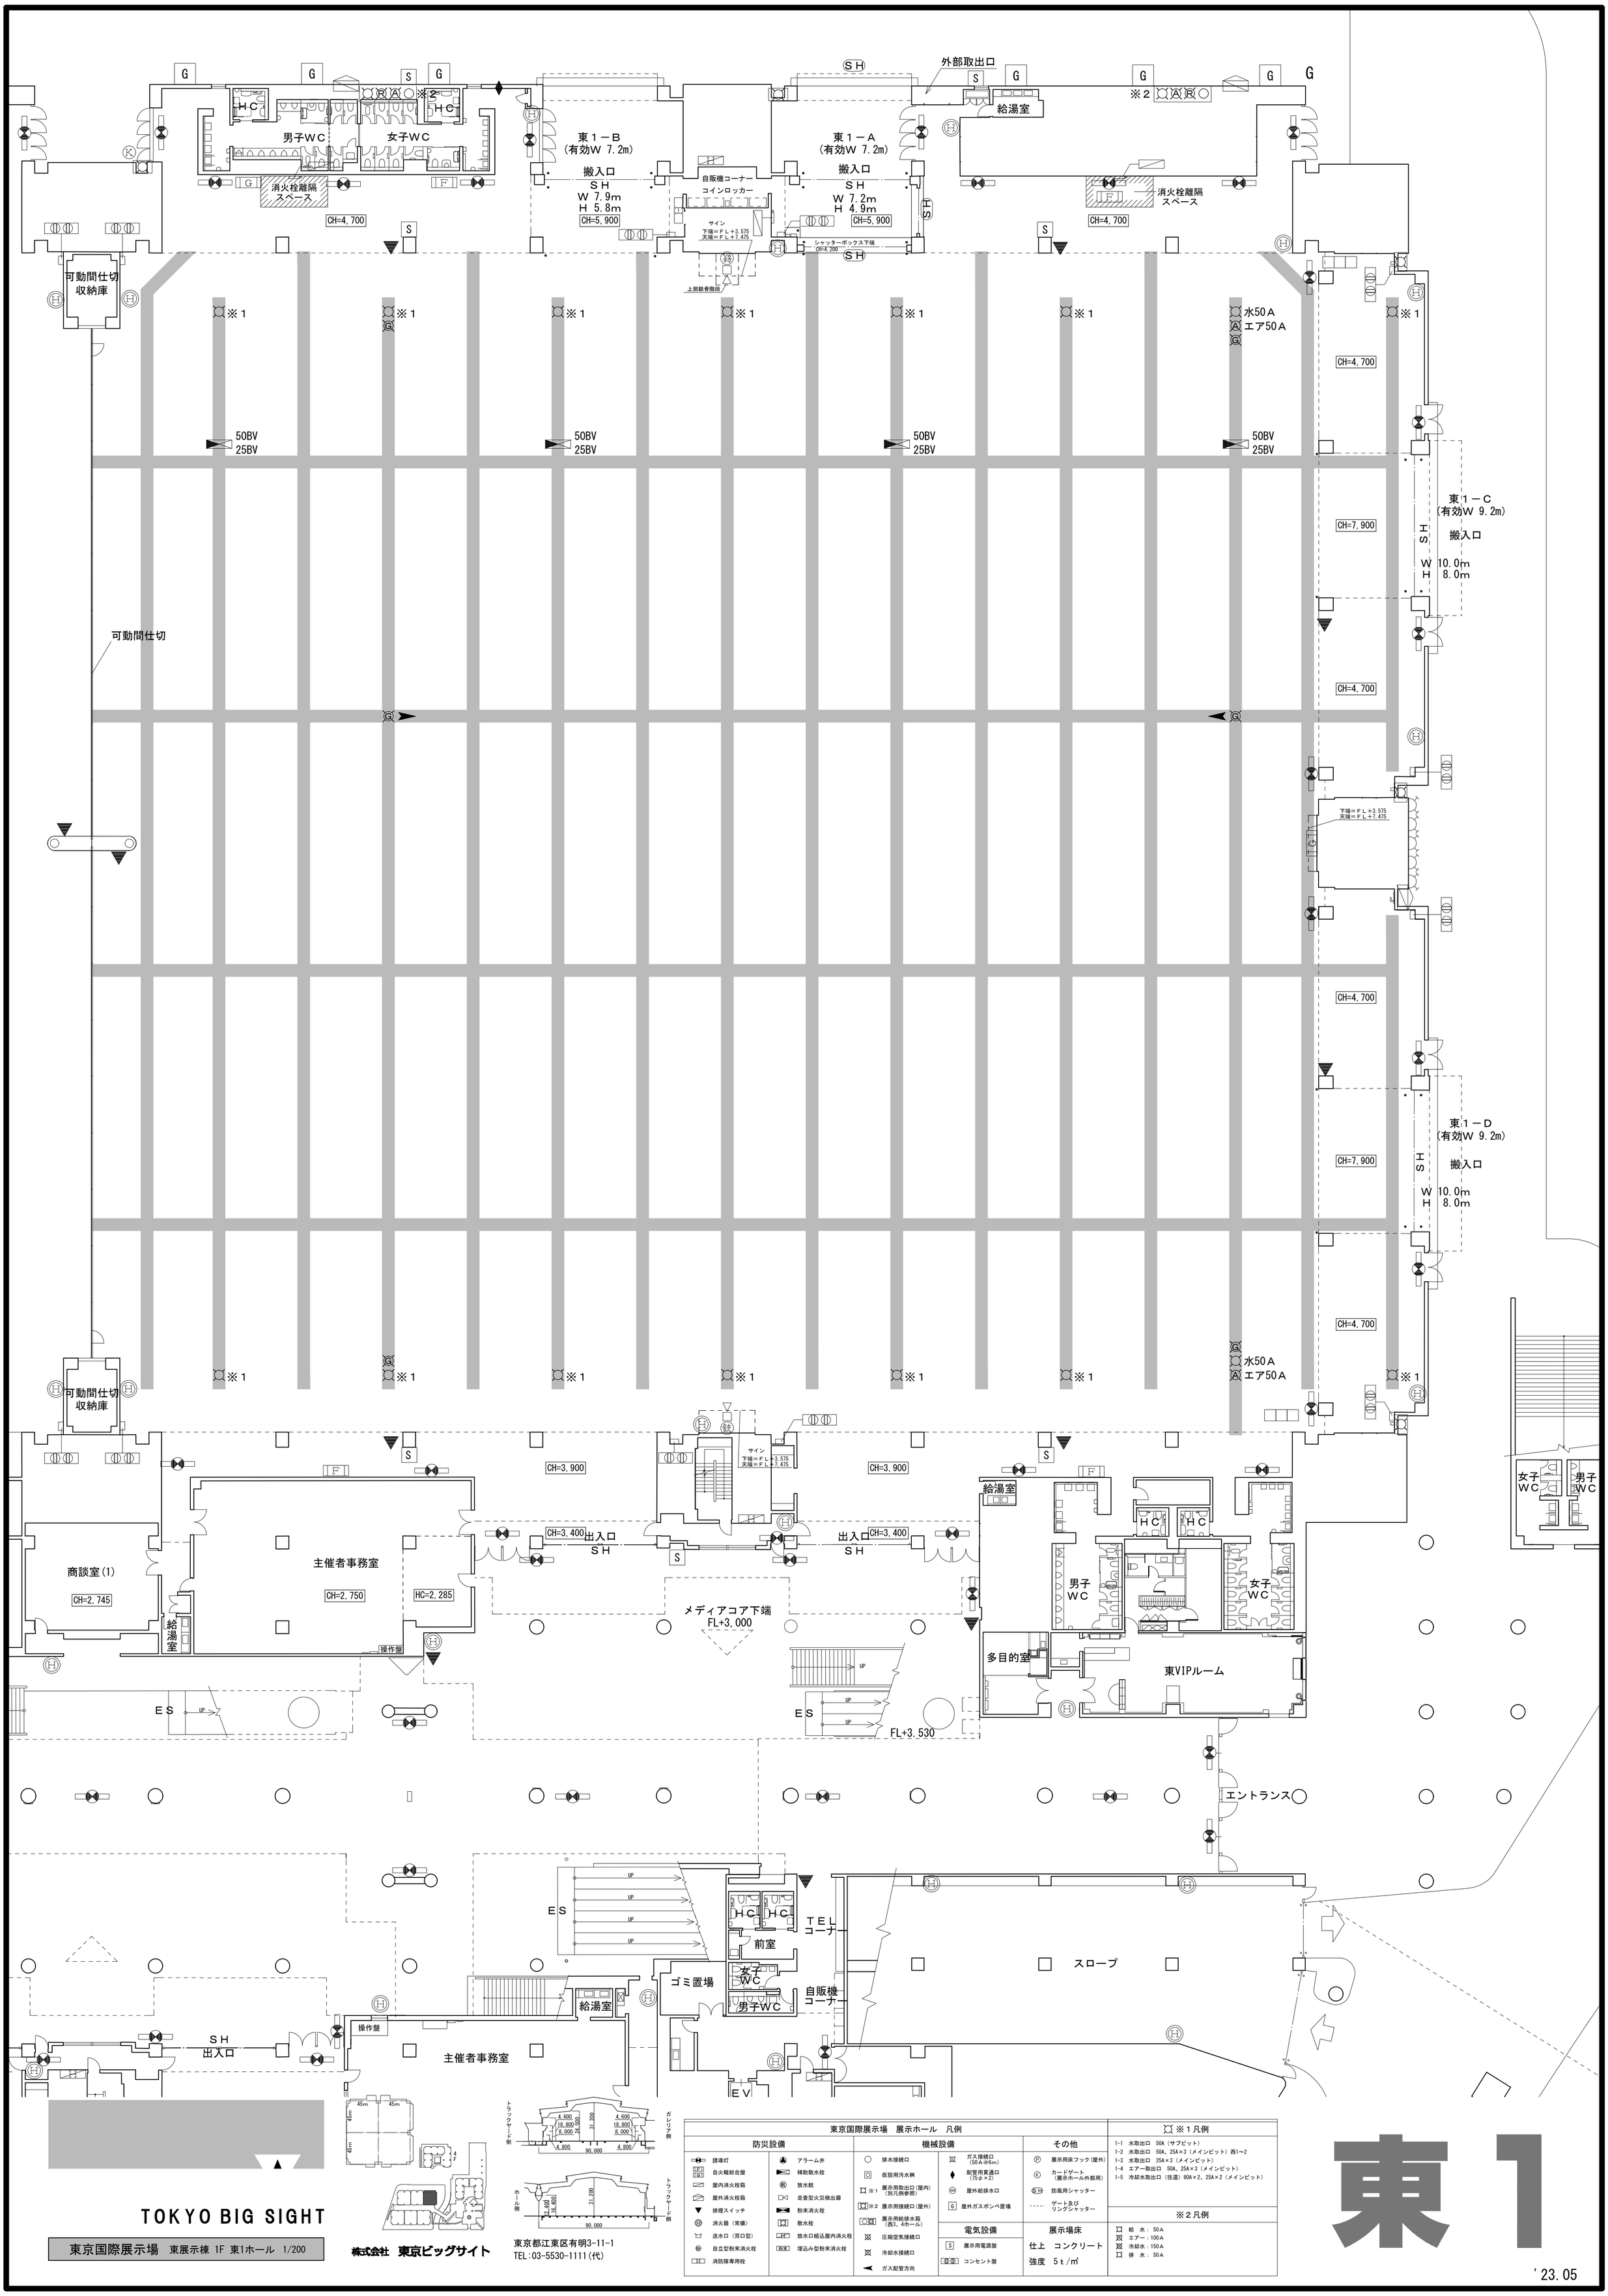
男子WC
女子WC
HC
消火栓離隔スペース
東１－B
(有効W 7.2m)
搬入口
SH
W 7.9m
H 5.8m
東１－A
(有効W 7.2m)
W 7.2m
H 4.9m
自販機コーナー
コインロッカー
外部取出口
給湯室
可動間仕切収納庫
可動間仕切
水50A
エア50A
東１－C
(有効W 9.2m)
W 10.0m
H 8.0m
東１－D
(有効W 9.2m)
CH=4,700
CH=7,900
CH=3,900
CH=3,400
出入口
商談室(1)
CH=2,745
主催者事務室
CH=2,750
HC=2,285
操作盤
メディアコア下端
FL+3,000
FL+3,530
ES
多目的室
東VIPルーム
エントランス
前室
TEL
コーナー
ゴミ置場
スロープ
EV
トラックヤード側
ガレリア側
ホール側
45m
4,600
18,800
8,000
24,300
31,200
4,800
90,000
16,400
12,400
株式会社 東京ビッグサイト
東京都江東区有明3-11-1
TEL:03-5530-1111(代)
TOKYO BIG SIGHT
東京国際展示場 東展示棟 1F 東1ホール 1/200
東京国際展示場 展示ホール 凡例
防災設備
誘導灯
自火報総合盤
屋内消火栓箱
屋外消火栓箱
排煙スイッチ
消火器（常備）
送水口（双口型）
自立型粉末消火栓
消防隊専用栓
アラーム弁
補助散水栓
放水銃
走査型火災検出器
粉末消火栓
散水栓
放水口組込屋内消火栓
埋込み型粉末消火栓
機械設備
排水接続口
仮設用汚水桝
※1 展示用取出口（屋内）（別凡例参照）
※2 展示用接続口（屋外）
展示用給排水箱（西3、4ホール）
圧縮空気接続口
冷却水接続口
ガス配管方向
ガス接続口（50A ※6m）
配管用貫通口（75φ×2）
屋外給排水口
屋外ガスボンベ置場
電気設備
展示用電源盤
コンセント盤
その他
展示用床フック（屋外）
カードゲート（展示ホール外部用）
防風用シャッター
ゲート及びリングシャッター
展示場床
仕上 コンクリート
強度 5t/㎡
※1凡例
1-1 水取出口 50A（サブビット）
1-2 水取出口 50A、25A×3（メインビット）西1～2
1-3 水取出口 25A×3（メインビット）
1-4 エアー取出口 50A、25A×3（メインビット）
1-5 冷却水取出口（往還）80A×2、25A×2（メインビット）
※2凡例
給 水：50A
エアー：100A
冷却水：150A
排 水：50A
東1
'23.05